


Regelgeschoss

a Hotel
us 2

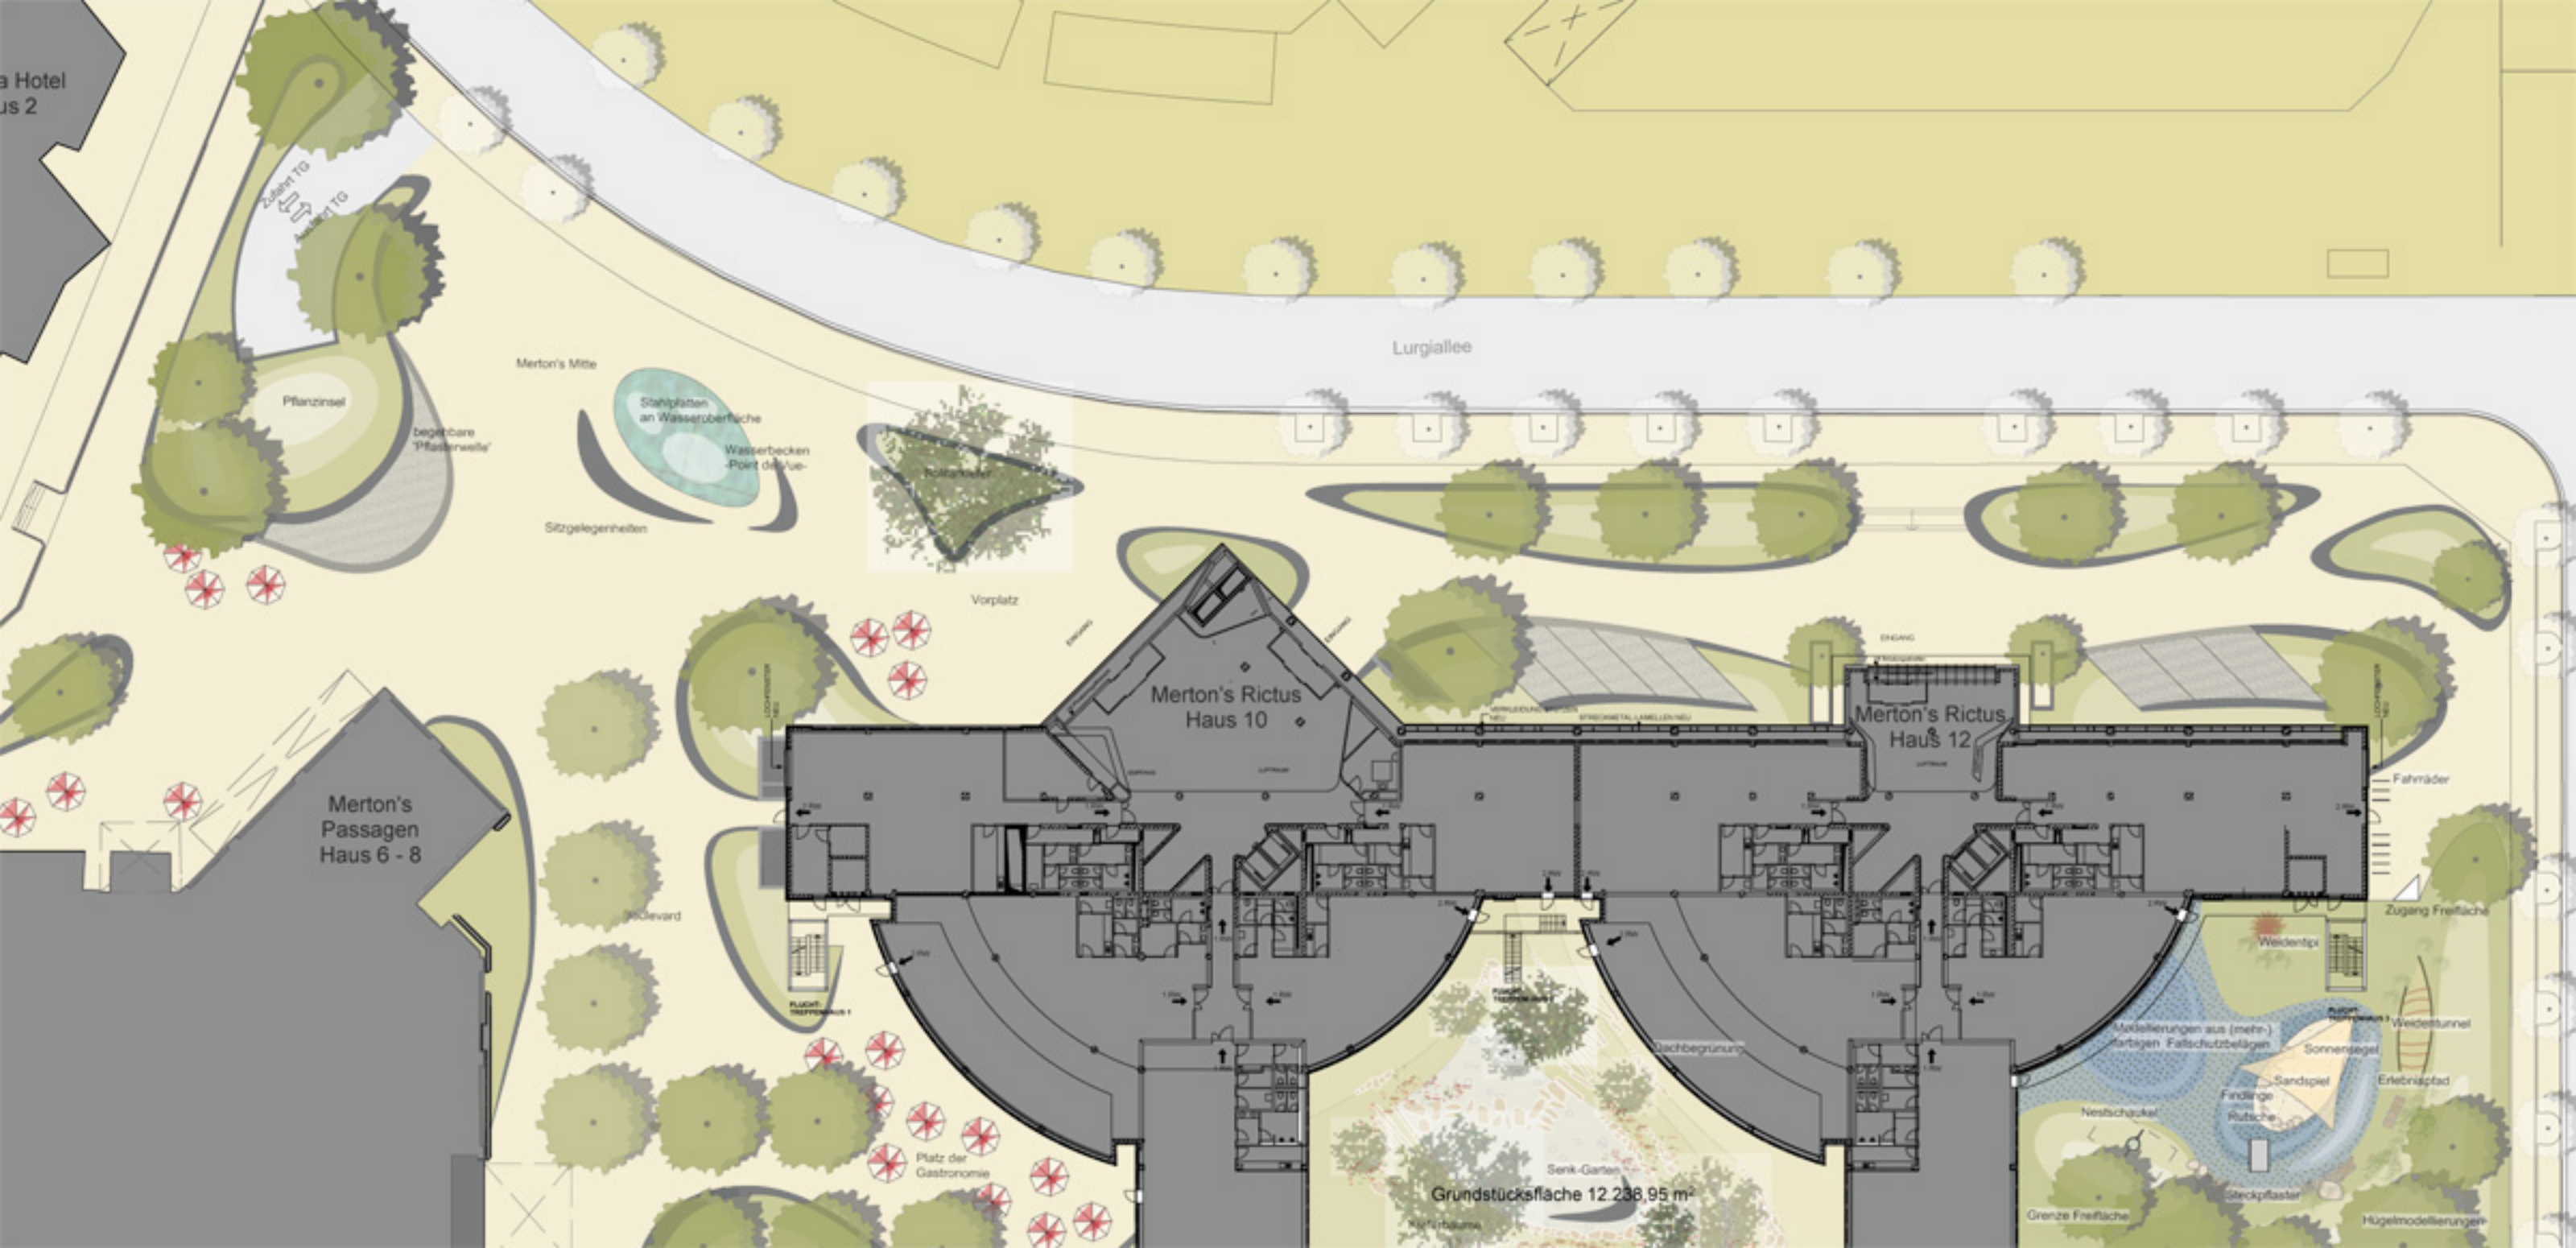

Zugang To
Zugang To

Pflanzinsel

begehbare
"Pflasterwelle"

Merton's Mitte

Stahlplatten
an Wasseroberfläche

Wasserbecken
"Point de vue"

Sitzgelegenheiten

Kutschke

Vorplatz

Lurgiallee

Merton's Rictus
Haus 10

Merton's Rictus
Haus 12

Merton's
Passagen
Haus 6 - 8

Boulevard

Platz der
Gastronomie

Grundstücksfläche 12.238,95 m²

Senk-Garten

Flachbegrünung

Modellierungen aus (mehr-
farbigen Fallschutzbelägen

Sandspiel

Findlinge
Rutsche

Steckpflaster

Erlebnistad

Hügelmodellierungen

Fahrräder

Zugang Freifläche

Weidentipi

Wendetunnel

Sonnensegel

Wendetunnel

Wendetunnel

Grenze Freifläche

Hügelmodellierungen